


# 誠和福祉高等学校 自動販売機設置場所 配置図

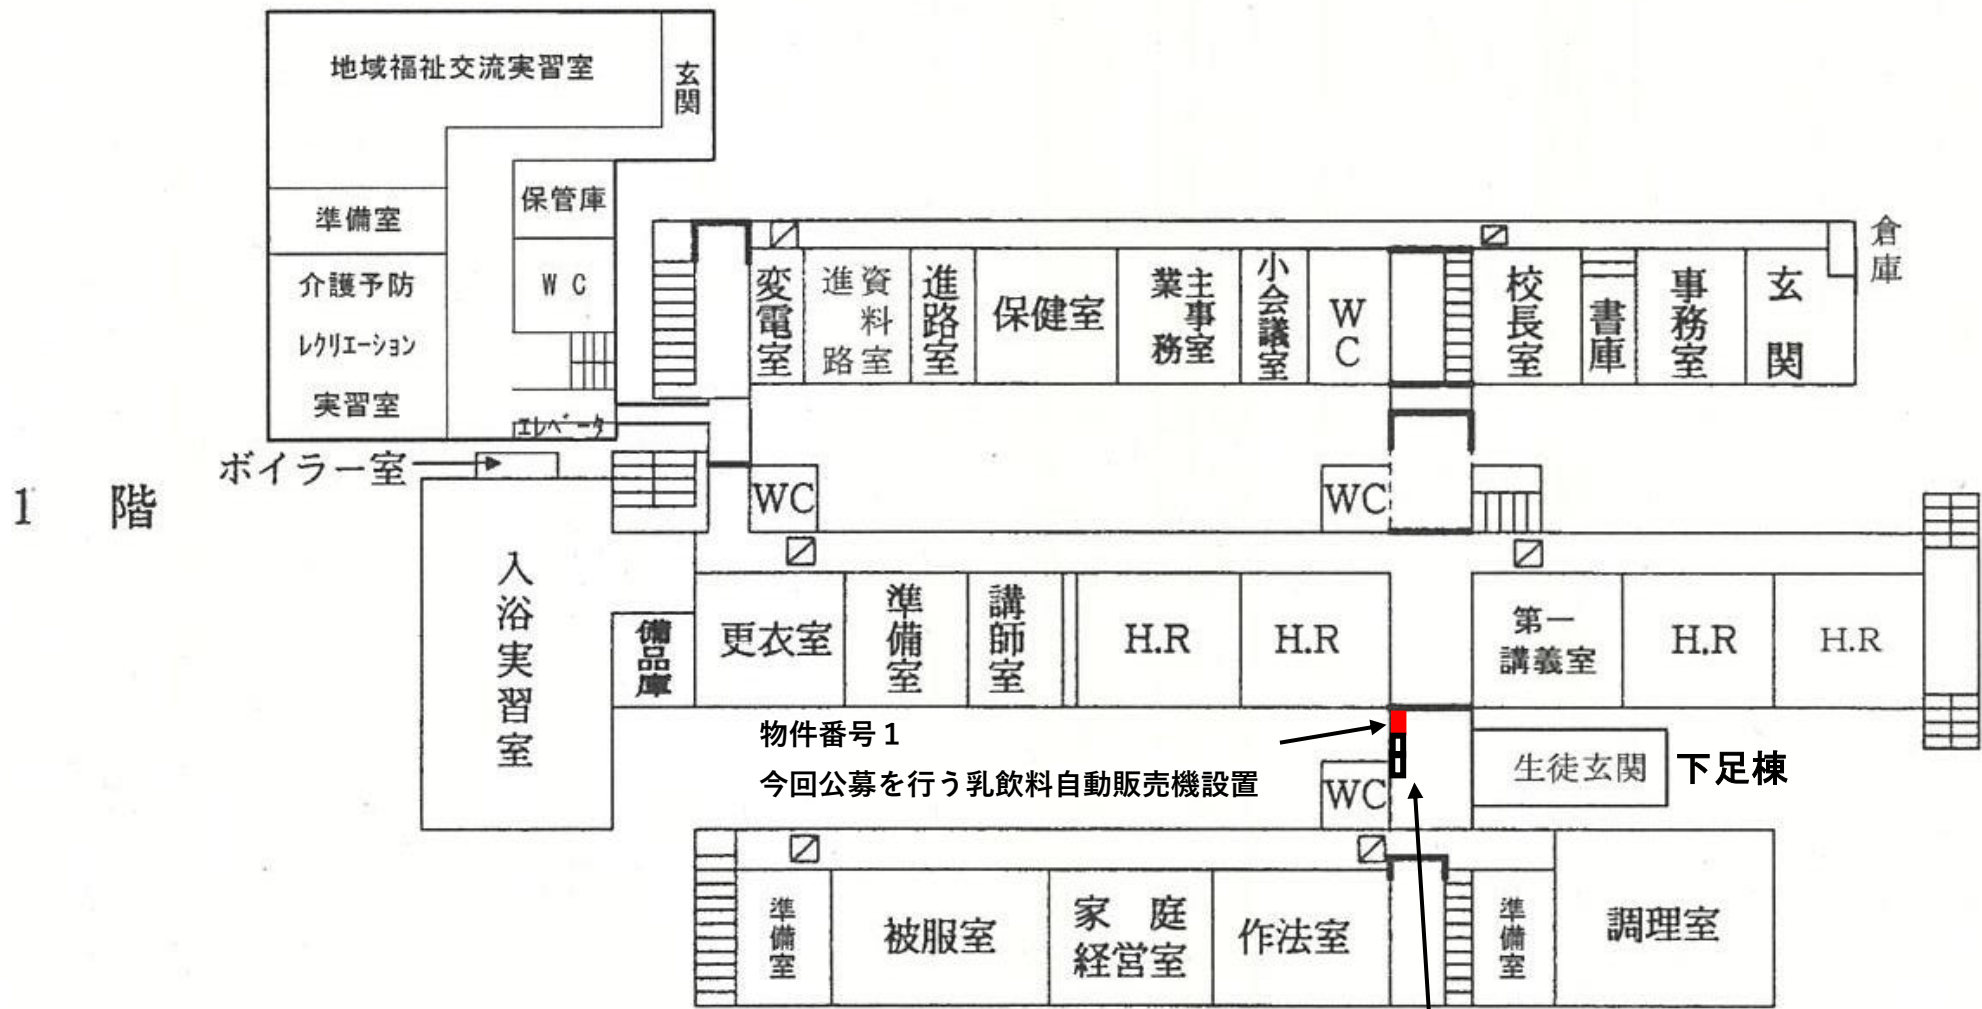

別の契約における自動販売機設置場所  
清涼飲料水、計 2 台